


GRUNDRISS

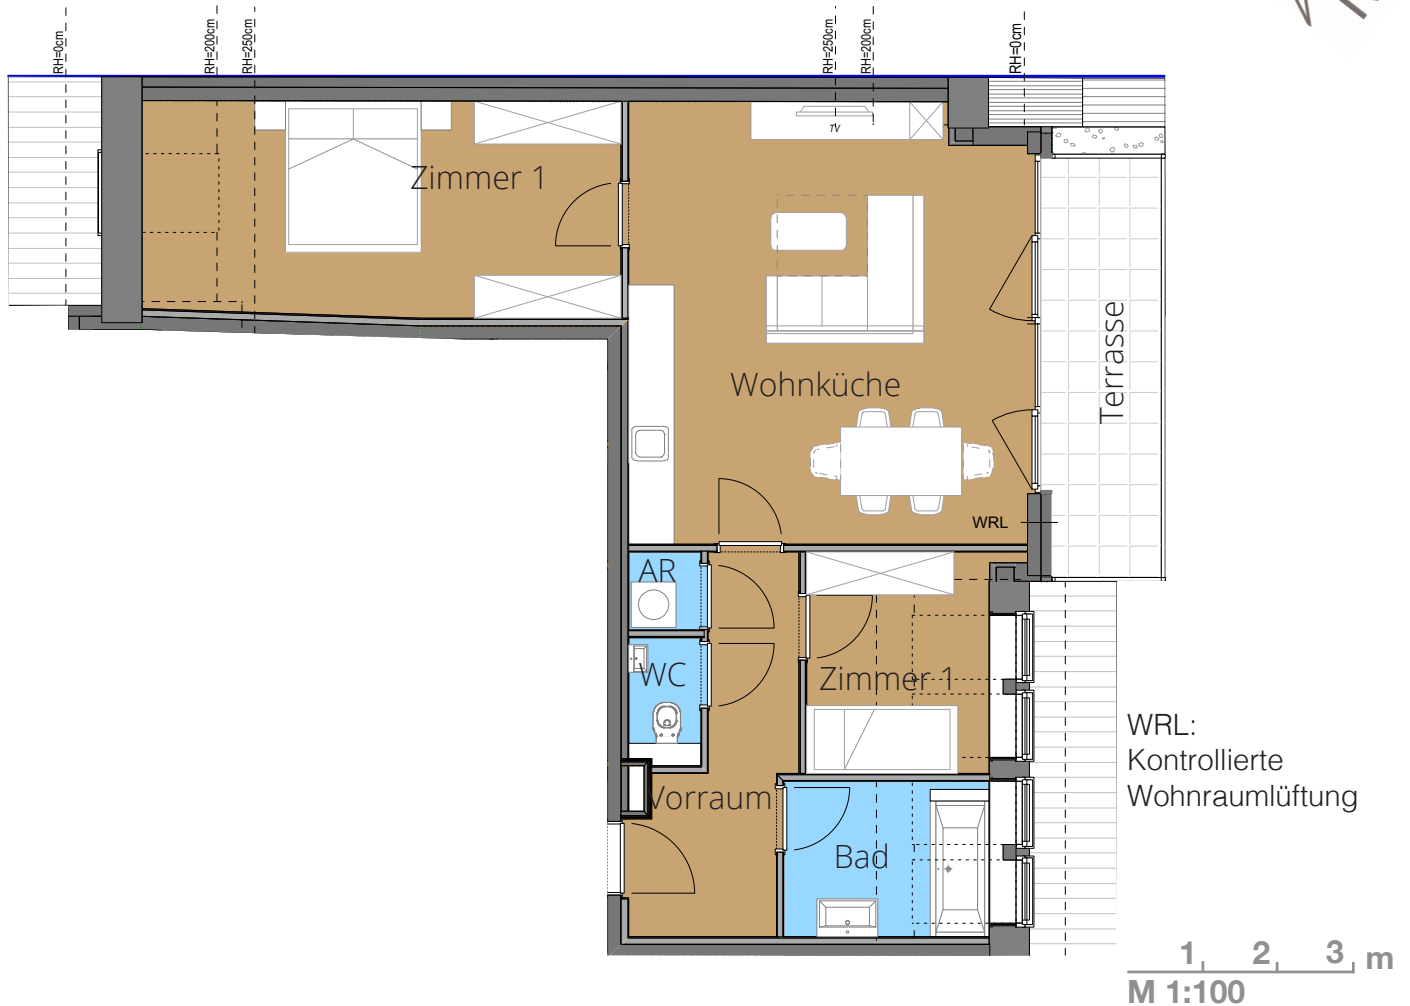


TOP 31 / DG1

€ 349.000

Vorraum	4,1 m ²	78,9 m ²
WC	1,3 m ²	
AR	1,0 m ²	
Wohnküche	30,8 m ²	
Zimmer 2	9,8 m ²	
Bad	7,7 m ²	
Zimmer 1	20,7 m ²	
Gang	3,5 m ²	
Terrasse	8,1 m ²	

LAGE IM HAUS

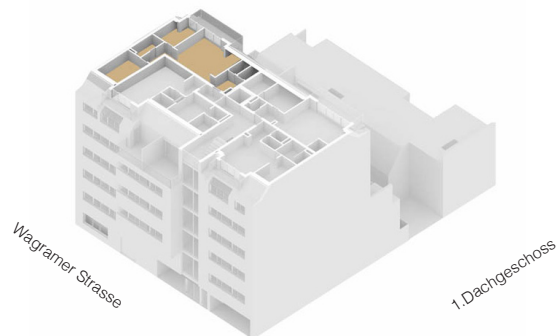

Bauherr:
Emptor 1 Immobilien GmbH
Rubensgasse 1/2
1040 Wien

Generalunternehmer:
Strabag AG
Donau City Strasse 9
1220 Wien

Verkauf:
UB Immobilien
Währingerstrasse 125
1180 Wien